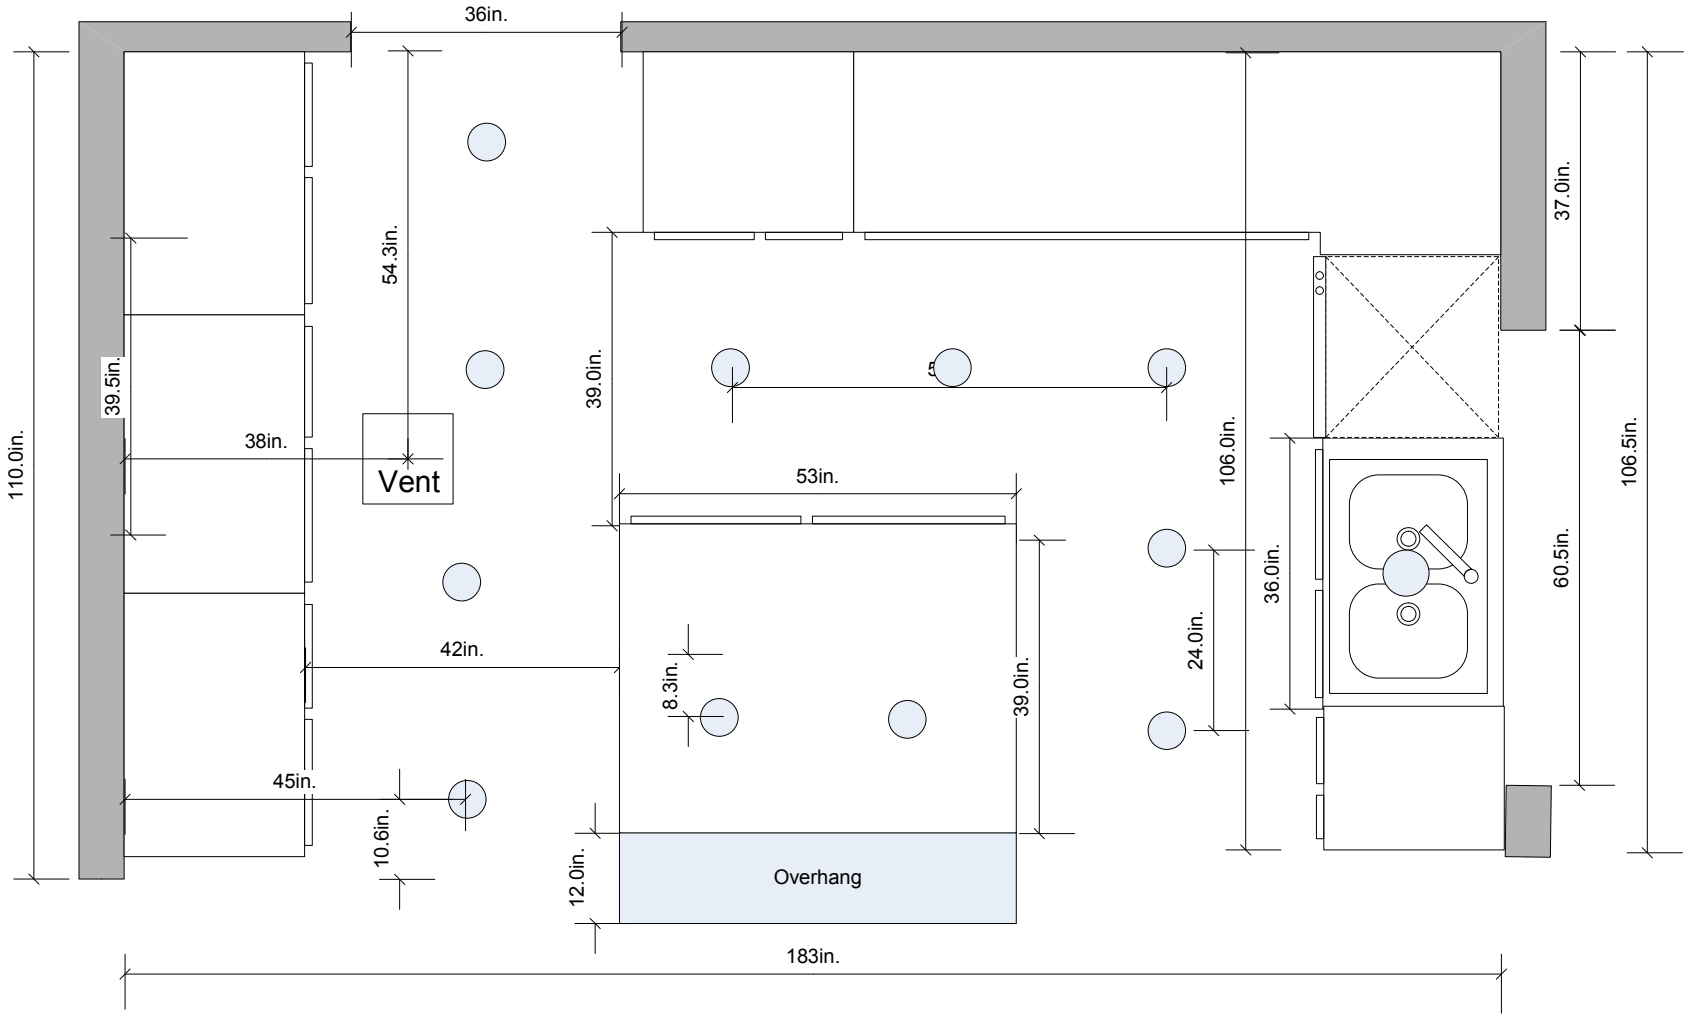
36in.
110.0in.
54.3in.
39.5in.
38in.
Vent
39.0in.
53in.
42in.
8.3in.
39.0in.
45in.
10.6in.
12.0in.
Overhang
183in.
106.0in.
36.0in.
24.0in.
37.0in.
60.5in.
106.5in.